
ALTER EGO
Résidences

138 - 140 RUE DE LA GIBAUDERIE

Vivaprom
PROMOTION IMMOBILIÈRE

Niveau RDC - Batiment B

Collectif B - Surfaces		
N°	Typo	Surface
001	T2	39.80 m²
002	T2	45.30 m²
003	T2	45.28 m²
004	T3	63.99 m²
005	T2	46.37 m²
006	T3	64.16 m²
007	T3	64.16 m²
101	T2	39.80 m²
102	T2	45.28 m²
103	T2	45.28 m²
104	T3	63.99 m²
105	T2	46.37 m²
106	T3	64.16 m²
107	T3	64.16 m²
108	T2	46.37 m²
201	T2	39.80 m²
202	T2	45.28 m²
203	T2	45.28 m²
204	T3	63.99 m²
205	T2	46.37 m²
206	T3	64.16 m²
207	T3	64.16 m²
208	T2	46.37 m²
301	T3	62.44 m²
302	T4	77.54 m²
303	T4	81.57 m²
304	T4	81.57 m²

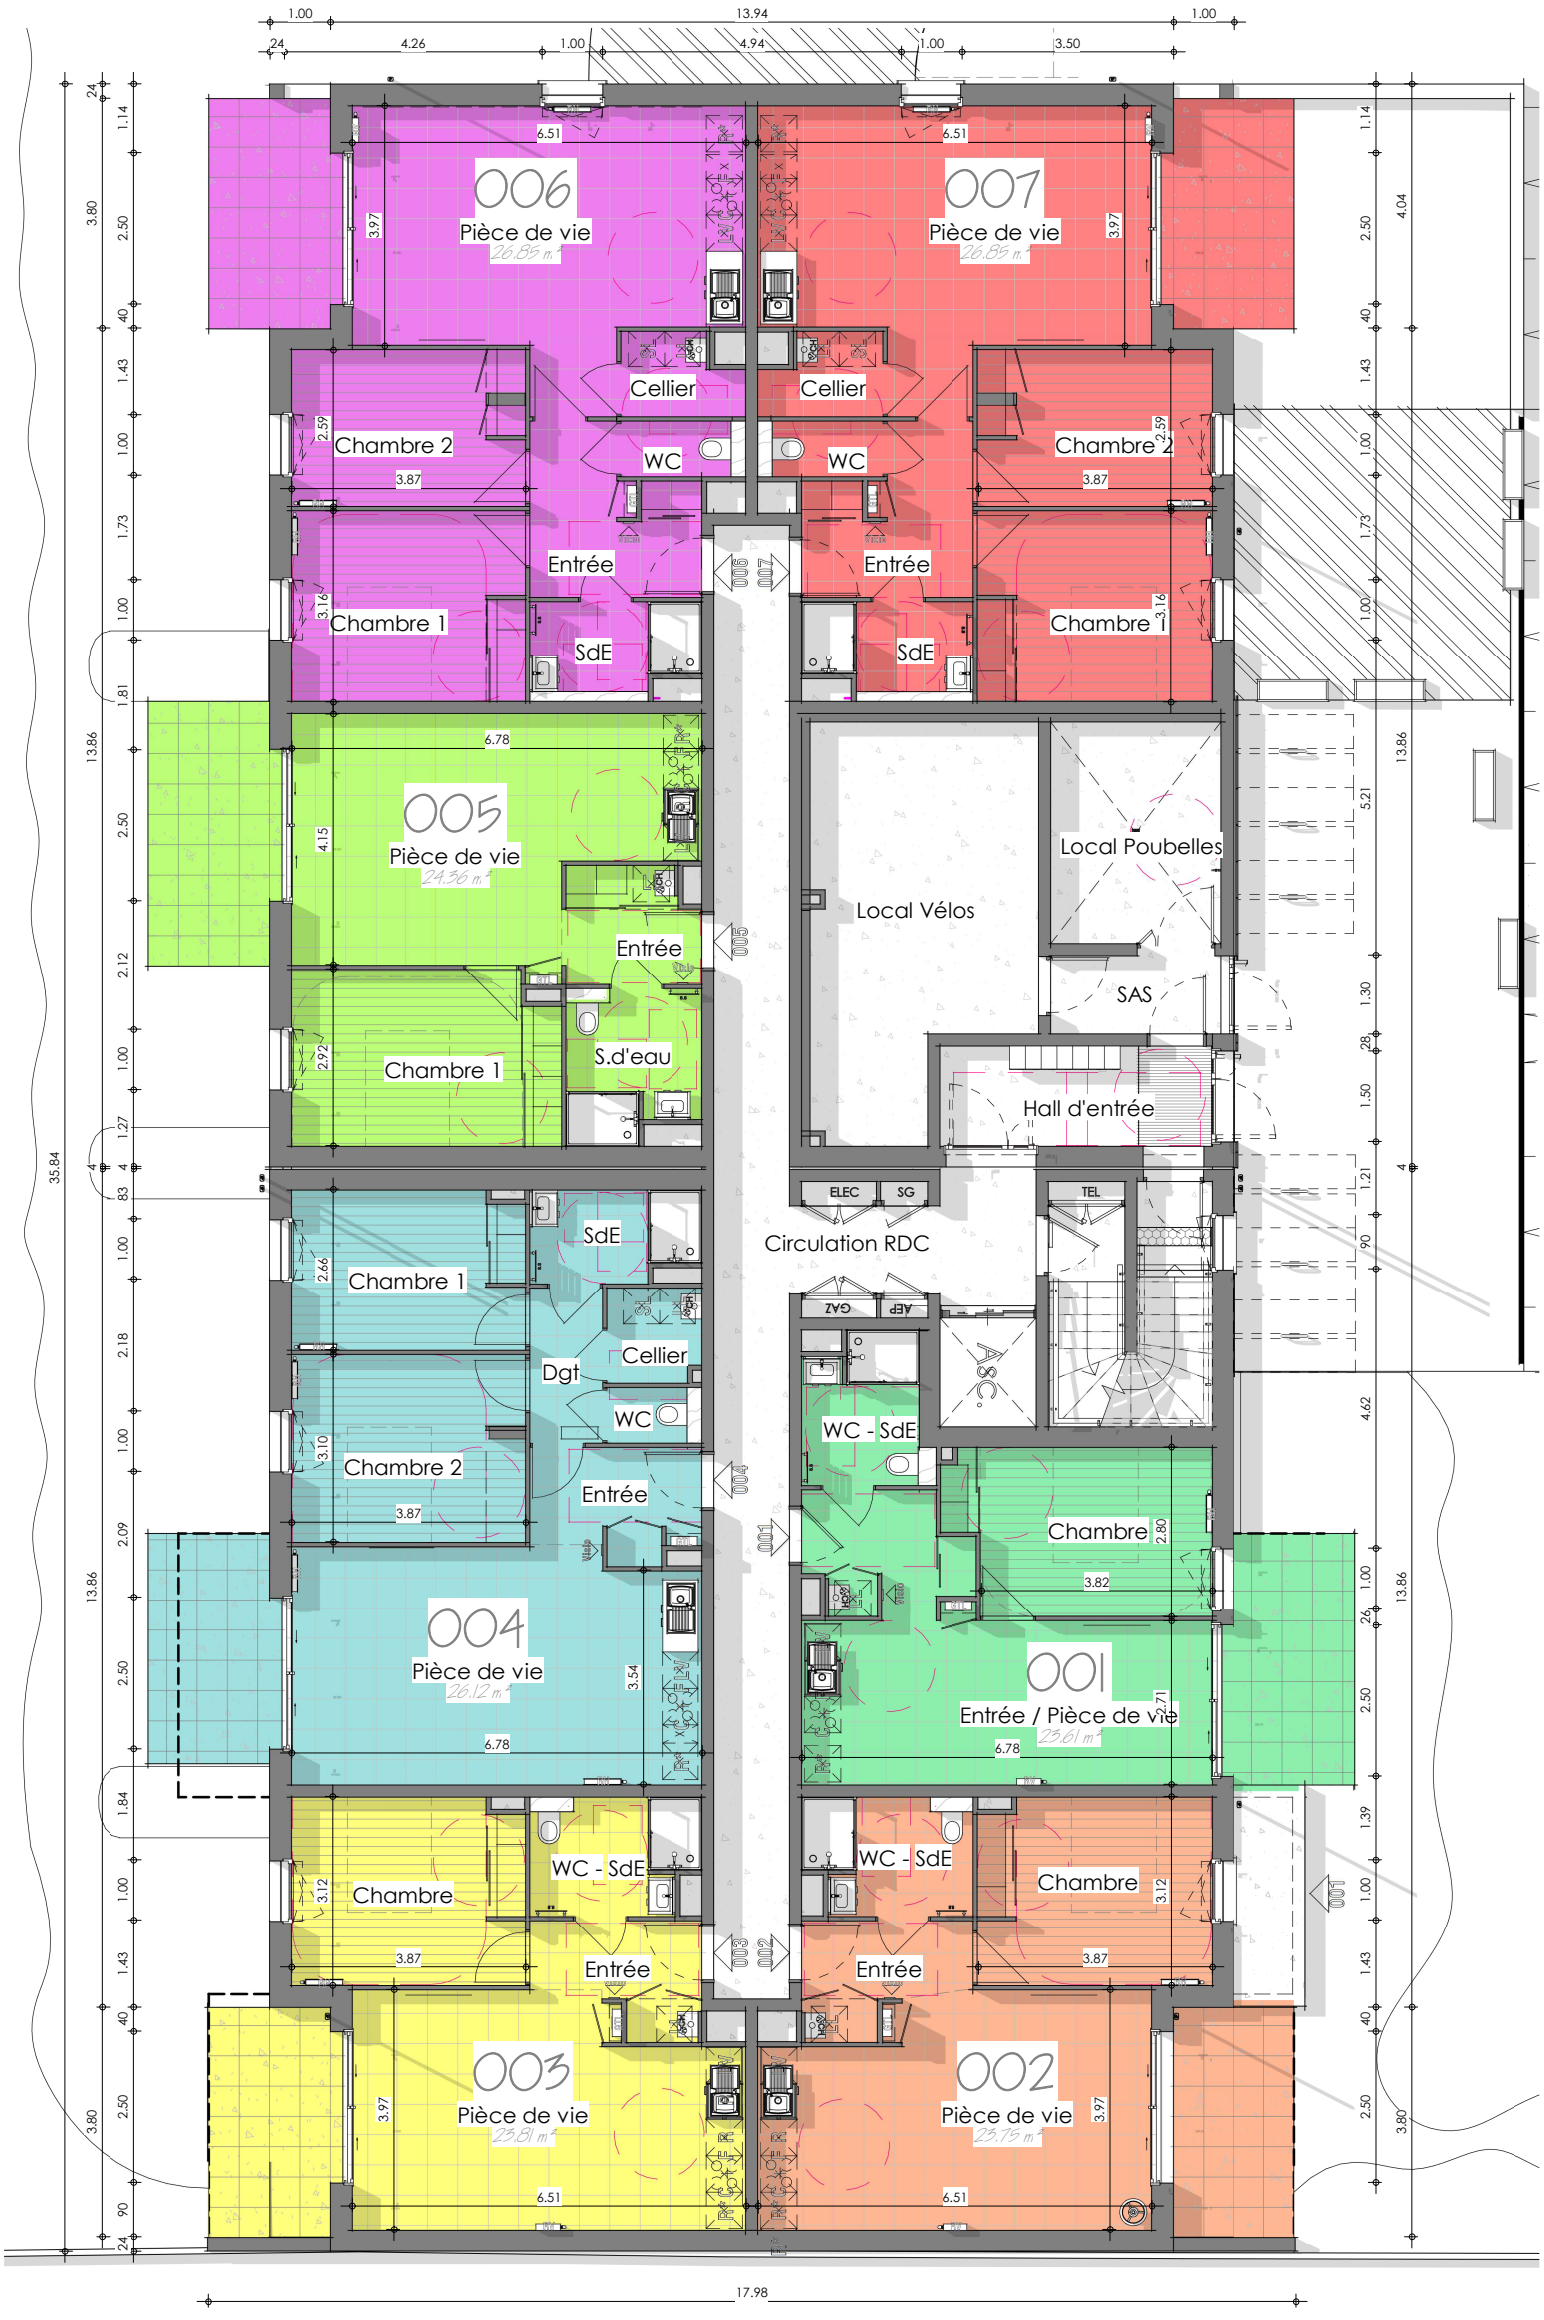

(1 : 125)

PROVISOIRE

PLAN D'ENSEMBLE

Date : 08/01/2021 15:41:49 *Indice :*

plan urba SERVICES
BUREAU D'ÉTUDES

Nous vous informons que les plans ne peuvent pas être réutilisés et restent la propriété intellectuelle du concepteur (Article L112-2 du code de la propriété intellectuelle)

ALTER EGO
Résidences

138 - 140 RUE DE LA GIBAUDERIE

Vivaprom
PROMOTION IMMOBILIÈRE

Niveau R+1 - Batiment B

Collectif B - Surfaces		
N°	Typo	Surface
001	T2	39.80 m²
002	T2	45.30 m²
003	T2	45.28 m²
004	T3	63.99 m²
005	T2	46.37 m²
006	T3	64.16 m²
007	T3	64.16 m²
101	T2	39.80 m²
102	T2	45.28 m²
103	T2	45.28 m²
104	T3	63.99 m²
105	T2	46.37 m²
106	T3	64.16 m²
107	T3	64.16 m²
108	T2	46.37 m²
201	T2	39.80 m²
202	T2	45.28 m²
203	T2	45.28 m²
204	T3	63.99 m²
205	T2	46.37 m²
206	T3	64.16 m²
207	T3	64.16 m²
208	T2	46.37 m²
301	T3	62.44 m²
302	T4	77.54 m²
303	T4	81.57 m²
304	T4	81.57 m²



(1 : 125)

N

PROVISOIRE

Nous vous informons que les plans ne peuvent pas être réutilisés et restent la propriété intellectuelle du concepteur (Article L112-2 du code de la propriété intellectuelle)

PLAN D'ENSEMBLE

Date : 08/01/2021 15:41:55 Indice :

planurba SERVICES
BUREAU D'ÉTUDES

ALTER EGO
Résidences

138 - 140 RUE DE LA GIBAUDERIE

Vivaprom
PROMOTION IMMOBILIÈRE

Niveau R+2 - Bâtiment B

Collectif B - Surfaces		
N°	Typo	Surface
001	T2	39.80 m²
002	T2	45.30 m²
003	T2	45.28 m²
004	T3	63.99 m²
005	T2	46.37 m²
006	T3	64.16 m²
007	T3	64.16 m²
101	T2	39.80 m²
102	T2	45.28 m²
103	T2	45.28 m²
104	T3	63.99 m²
105	T2	46.37 m²
106	T3	64.16 m²
107	T3	64.16 m²
108	T2	46.37 m²
201	T2	39.80 m²
202	T2	45.28 m²
203	T2	45.28 m²
204	T3	63.99 m²
205	T2	46.37 m²
206	T3	64.16 m²
207	T3	64.16 m²
208	T2	46.37 m²
301	T3	62.44 m²
302	T4	77.54 m²
303	T4	81.57 m²
304	T4	81.57 m²



(1 : 125)

N

PROVISOIRE

PLAN D'ENSEMBLE

Date : 08/01/2021 15:42:00 *Indice :*

plan urba SERVICES
BUREAU D'ÉTUDES

Nous vous informons que les plans ne peuvent pas être réutilisés et restent la propriété intellectuelle du concepteur (Article L112-2 du code de la propriété intellectuelle)

ALTER EGO

Résidences

138 - 140 RUE DE LA GIBAUDERIE

Vivaprom PROMOTION IMMOBILIÈRE

Niveau R+3 - Bâtiment B

Collectif B - Surfaces		
N°	Typo	Surface
001	T2	39.80 m²
002	T2	45.30 m²
003	T2	45.28 m²
004	T3	63.99 m²
005	T2	46.37 m²
006	T3	64.16 m²
007	T3	64.16 m²
101	T2	39.80 m²
102	T2	45.28 m²
103	T2	45.28 m²
104	T3	63.99 m²
105	T2	46.37 m²
106	T3	64.16 m²
107	T3	64.16 m²
108	T2	46.37 m²
201	T2	39.80 m²
202	T2	45.28 m²
203	T2	45.28 m²
204	T3	63.99 m²
205	T2	46.37 m²
206	T3	64.16 m²
207	T3	64.16 m²
208	T2	46.37 m²
301	T3	62.44 m²
302	T4	77.54 m²
303	T4	81.57 m²
304	T4	81.57 m²



(1 : 125)

PROVISOIRE

PLAN D'ENSEMBLE

Date : 08/01/2021 15:42:10 *Indice :*

plan urba SERVICES BUREAU D'ÉTUDES

Nous vous informons que les plans ne peuvent pas être réutilisés et restent la propriété intellectuelle du concepteur (Article L112-2 du code de la propriété intellectuelle)